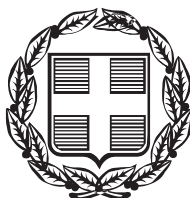


ΕΦΗΜΕΡΙΣ ΤΗΣ ΚΥΒΕΡΝΗΣΕΩΣ

ΤΗΣ ΕΛΛΗΝΙΚΗΣ ΔΗΜΟΚΡΑΤΙΑΣ

ΤΕΥΧΟΣ ΤΕΤΑΡΤΟ **Αρ. Φύλλου 400**

3 Ιουλίου 2000

ΠΕΡΙΕΧΟΜΕΝΑ

ΑΠΟΦΑΣΕΙΣ

ΑΠΟΦΑΣΕΙΣ

Αριθ. 1047326/4526/Β0010 (1)

Καθορισμός των ορίων του αιγιαλού και δημιουργία ζώνης παραλίας στη θέση «Κόλπος Αγ. Δημητρίου Ν. Καμαρίνας, Βονίτσης» του Δήμου Ανακτορίου Νομού Αιτωλοακαρνανίας.

Ο ΥΠΟΥΡΓΟΣ ΟΙΚΟΝΟΜΙΚΩΝ

Έχοντας υπόψη:

1. Τις διατάξεις του Ν. 3200/55 «περί διοικητικής αποκεντρώσεως» όπως αυτές τροποποιήθηκαν και ισχύουν σήμερα με τα Ν.Δ. 532/79, Β.Δ. 704/70, Β.Δ.705/70, Β.Δ.192/72, Π.Δ.71/84, Π.Δ.347/88, Ν.2026/92 και Π.Δ.97/93.

2. Τις διατάξεις του Α.Ν. 2344/40 «περί αιγιαλού και παραλίας» όπως έχουν τροποποιηθεί και συμπληρωθεί μεταγενέστερα.

3. Τις διατάξεις του άρθρου 20 Ν. 719/77 «περί του τρόπου σύνταξης τοπογραφικών - υψομετρικών διαγραμμάτων από ιδιώτες μηχανικούς κλπ».

4. Τις διατάξεις του Ν.Δ.439/70 «περί συμπληρώσεως των διατάξεων περί αιγιαλού».

5. Τις διατάξεις του άρθρου 100 του Π.Δ. 284/88 «περί συγκροτήσεως μεταξύ άλλων και της Επιτροπής καθορισμού ορίων αιγιαλού και παραλίας και θέσεων αμμοληψίας.

6. Την υπ' αριθμ.1078204/927/ 0006Α/ 6.8.1992 κοινή Υπουργική Απόφαση των Υπουργών Προεδρίας και Οικονομικών, με την οποία διατηρείται σε ισχύ η Επιτροπή καθορισμού ορίων αιγιαλού και θέσεων αμμοληψίας.

7. Τις διατάξεις του άρθρου 19 παράγραφος 5 Ν.Δ. 2344/95, του άρθρου 52 παράγραφος 6 Ν.2218/94, του άρθρου 4 παρ. 7 του Ν.2240/94, δυνάμει των οποίων αρμοδιότητες του Υπουργείου Οικονομικών που είχαν μεταβιβασθεί στους Νομάρχες, ανήκουν στον Περιφερειακό Δ/ντή, σε συνδυασμό με αυτές του άρθρου 14 παρ. 2 του Ν. 2399/96 με τις οποίες προβλέπεται η κατάργηση των θέσεων των Περιφερειακών Δ/ντών, οι αρμοδιότητες πλέον του οποίου περιήλθαν στο Γενικό Γραμματέα της Περιφέρειας και ασκούνται από τον Αναπληρωτή Περιφερειακό Δ/ντή.

8. Τις διατάξεις του τέταρτου εδαφίου της παραγράφου 2 του άρθρου 1 και της παρ.6 του ιδίου άρθρου του Ν.2503/97 «Διοίκηση, οργάνωση, στελέχωση της Περιφέρειας, ρύθμιση θεμάτων για την Τοπική Αυτοδιοίκηση και άλλες διατάξεις» (ΦΕΚ 107/τ. Α΄), σύμφωνα με τις οποίες οι Περιφερειακές Υπηρεσίες του Υπουργείου Οικονομικών, που συγκροτούσαν την Περιφερειακή Διοίκηση του Νομού ή Νομαρχίας, δεν υπήχθησαν στην ενιαία οργανική μονάδα της Περιφέρειας, ούτε καταργήθηκαν, αλλά αποτελούν από 1.9.1997, Υπηρεσίες του Υπουργείου Οικονομικών.

9. Την με αριθ.πρωτ.1043053/483/Α0006 απόφαση του Υπουργού Οικονομικών περί «μεταβίβασης αρμοδιοτήτων του Υφυπουργού Οικονομικών στον Γεν. Γραμματέα, στους Γεν.Δ/ντές κ.λ. π. του Υπουργείου Οικονομικών.

10. Την από 18.4.1991 έκθεση της Επιτροπής καθορισμού των ορίων αιγιαλού και παραλίας για τον καθορισμό των ορίων αιγιαλού και παραλίας στη θέση «Κόλπος Αγ.Δημητρίου» στη Ν.Καμαρίνα Βόνιτσας, του Δήμου Ανακτορίου, Νομού Αιτωλ/νίας και το από Μάρτιο του 1991 τοπογραφικό και υψομετρικό διάγραμμα σε κλίμακα 1:500 του Πολιτικού Μηχανικού Δημητρίου Τσώλη, ελεγμένα από την Μαίρη Ρόκκου, Τοπογράφο Μηχανικό της Δ.Τ.Υ. Ν.Αιτωλ/νίας, που θεωρήθηκαν στις 1/4/1991 από τον Θεμ. Ντετόπουλο, Τοπογράφο Μηχανικό, Προϊστάμενο του Τμήματος Εκτέλεσης Έργων της Δ.Τ.Υ. Ν.Αιτωλ/νίας, σε μία (1) πινακίδα και συνοδεύει την έκθεση της προαναφερόμενης επιτροπής.

11. Την σύμφωνη γνώμη του Γενικού Επιτελείου Ναυτικού, που διατυπώθηκε στο 1462/Φ.544.5/527/28-11-91 έγγραφό του, αποφασίζουμε:

Ι. Επικυρώνουμε την από 18.4.1991 έκθεση της Επιτροπής καθορισμού των ορίων αιγιαλού και παραλίας και πα-

λαιού αιγιαλού και θέσεων αμμοληψίας, καθώς και το από Μάρτιο 1991 τοπογραφικό και υψομετρικό διάγραμμα, που την συνοδεύει, το οποίο συντάχθηκε από τον Πολιτικό Μηχανικό Δημήτριο Τσώλη και θεωρήθηκε στις 1/4/1991 από τον Θεμ. Ντετόπουλο, Τοπογράφο Μηχανικό, Προϊστάμενο του τμήματος Εκτέλεσης Έργων της Δ.Τ.Υ. Ν. Αιτωλ/νίας, με κλίμακα 1:500 σε μία (1) πινακίδα επί του οποίου η πιο πάνω επιτροπή, καθόρισε τα όρια αιγιαλού με:

την οριογραμμή του αιγιαλού δια συνεχούς ερυθράς πολυγωνικής γραμμής με κορυφές Α1, Α2, ...Α22, Α23.

την οριογραμμή της παραλίας δια συνεχούς κίτρινης πολυγωνικής γραμμής με κορυφές Π1, Π2,.......Π22, Π23 και πλευρές παράλληλες προς τις γραμμές του αιγιαλού και σε απόσταση 10μ.

ΙΙ. Για τον καθορισμό των οριογραμμών ελήφθησαν υπόψη τα υπάρχοντα κτίσματα.

ΙΙΙ. Οι κορυφές των οριογραμμών εξασφαλίζονται από το Κρατικό Τριγωνομετρικό Δίκτυο.

IV. Καθορίζεται ζώνη παραλίας πλάτους 10μ., όπου οι συντεταγμές της γραμμής παραλίας φαίνονται στο συνημμένο πίνακα.

V. Η επιτροπή διαπίστωσε ότι δεν υφίσταται παλαιός αιγιαλός.

Η απόφαση αυτή με την έκθεση της Επιτροπής και το τοπογραφικό διάγραμμα, να δημρσιευθούν στην Εφημερίδα της Κυβερνήσεως.

Αθήνα, 7 Ιουνίου 2000

Με εντολή Υπουργού
Ο Γενικός Γραμματέας
ΧΑΡ. ΑΛΑΜΑΝΟΣ

ΕΚΘΕΣΗ ΕΠΙΤΡΟΠΗΣ ΚΑΘΟΡΙΣΜΟΥ
ΤΩΝ ΟΡΙΩΝ ΑΙΓΙΑΛΟΥ ΑΡΘΡΟΥ 74 ΠΔ 636/77

Για τον καθορισμό για πρώτη φορά των ορίων αιγιαλού και παραλίας στη θέση «κόλπος Αγ. Δημητρίου» Νέας Καμαρίνας η οποία εμπίπτει στα διοικητικά όρια του Δήμου Βόνιτσας Αιτωλοακαρνανίας.

Στη Βόνιτσα σήμερα 18.4.1991 ημέρα Πέμπτη και ώρα 10 π.μ. οι υπογεγραμμένοι:

1. Σταφυλάς Χαράλαμπος, Προϊστάμενος ΔΟΥ Βόνιτσας, ως Πρόεδρος.

2. Ρόκκου Μαίρη, τοπογράφος μηχανικός, ως αναπληρώτρια του Δ/ντή Τεχν. Υπηρεσιών Νομαρχίας Αιτωλοακαρνανίας, ως μέλος, κωλυομένου του Προϊσταμένου τακτικού μέλους της υπηρεσίας αυτής.

3. Δικαίος Γρηγόριος Υποπλοίαρχος, ως αναπληρωτής του Λιμενάρχη Πρέβεζας, ως μέλος, κωλυομένου του Λιμενάρχη τακτικού μέλους της υπηρεσίας αυτής.

Αποτελούντες την επιτροπή καθορισμού των ορίων του αιγιαλού σύμφωνα με το άρθ. 74 του Π.Δ. 636/77, συγκληθείσα κατόπιν του υπ' αριθ. 1765/12.4.91 εγγράφου του Προέδρου αυτής, μετέβημεν επί τόπου στην προαναφερόμενη τοποθεσία σήμερα 18.4.1991 και λαβόντες υπόψιν:

1. Την από 19.3.91 αίτηση των ενδιαφερομένων «Οθανας Κορπορέισιον, Jean Pierre Vonan, Αρμάντα Κορπορέισιον» με την οποία ζητούν τον καθορισμό των ορίων του αιγιαλού στην παραπάνω τοποθεσία.

2. Το υπό του Δημητρίου Β. Τσώλη, πολιτικού μηχανικού συνταχθέν τοπογραφικό και υψομετρικό διάγραμμα σε μια (1) πινακίδα κλίμακος 1:500 ηλεγμένου για την ακρίβεια της αποτύπωσης υπό της Μαίρης Ρόκκου Τοπογράφου Μηχανικού και θεωρηθέν την 1.4.1991 υπό της Δ/νσης Τεχνικών Υπηρεσιών Νομ. Αιτωλοακαρνανίας, όπως ορίζει το άρθρο 20 Ν.Δ. 719/77.

3. Τις διατάξεις του Α.Ν. 2344/40 όπως αυτές τροποποιήθηκαν, καθώς και την προς τούτου Δικαστηριακή και Διοικητική Νομολογία (αριθ. 5 ΑΝ 263/68).

4. Την εκ της επιτοπίου μεταβάσεως σχηματισθείσα αντίληψη περί του πλάτους της βρεχομένης ζώνης της ξηράς και των λοιπών συναφών στοιχείων ήτοι:

α) Το γεγονός ότι στην περιοχή «Κόλπος Αγ. Δημητρίου» δεν υπάρχουν παλίρροιες και θαλάσσια ρεύματα».

β) Ότι ο αιγιαλός και ο πέραν αυτού χώρος (παραλία) παρουσιάζουν σχεδόν την ίδια μορφολογία.

γ) Το γεγονός ότι στην τοποθεσία «Κόλπος Αγ. Δημητρίου» δεν υπάρχει καθορισμός (όρια) παλαιού αιγιαλού και παραλίας, αποφασίζει:

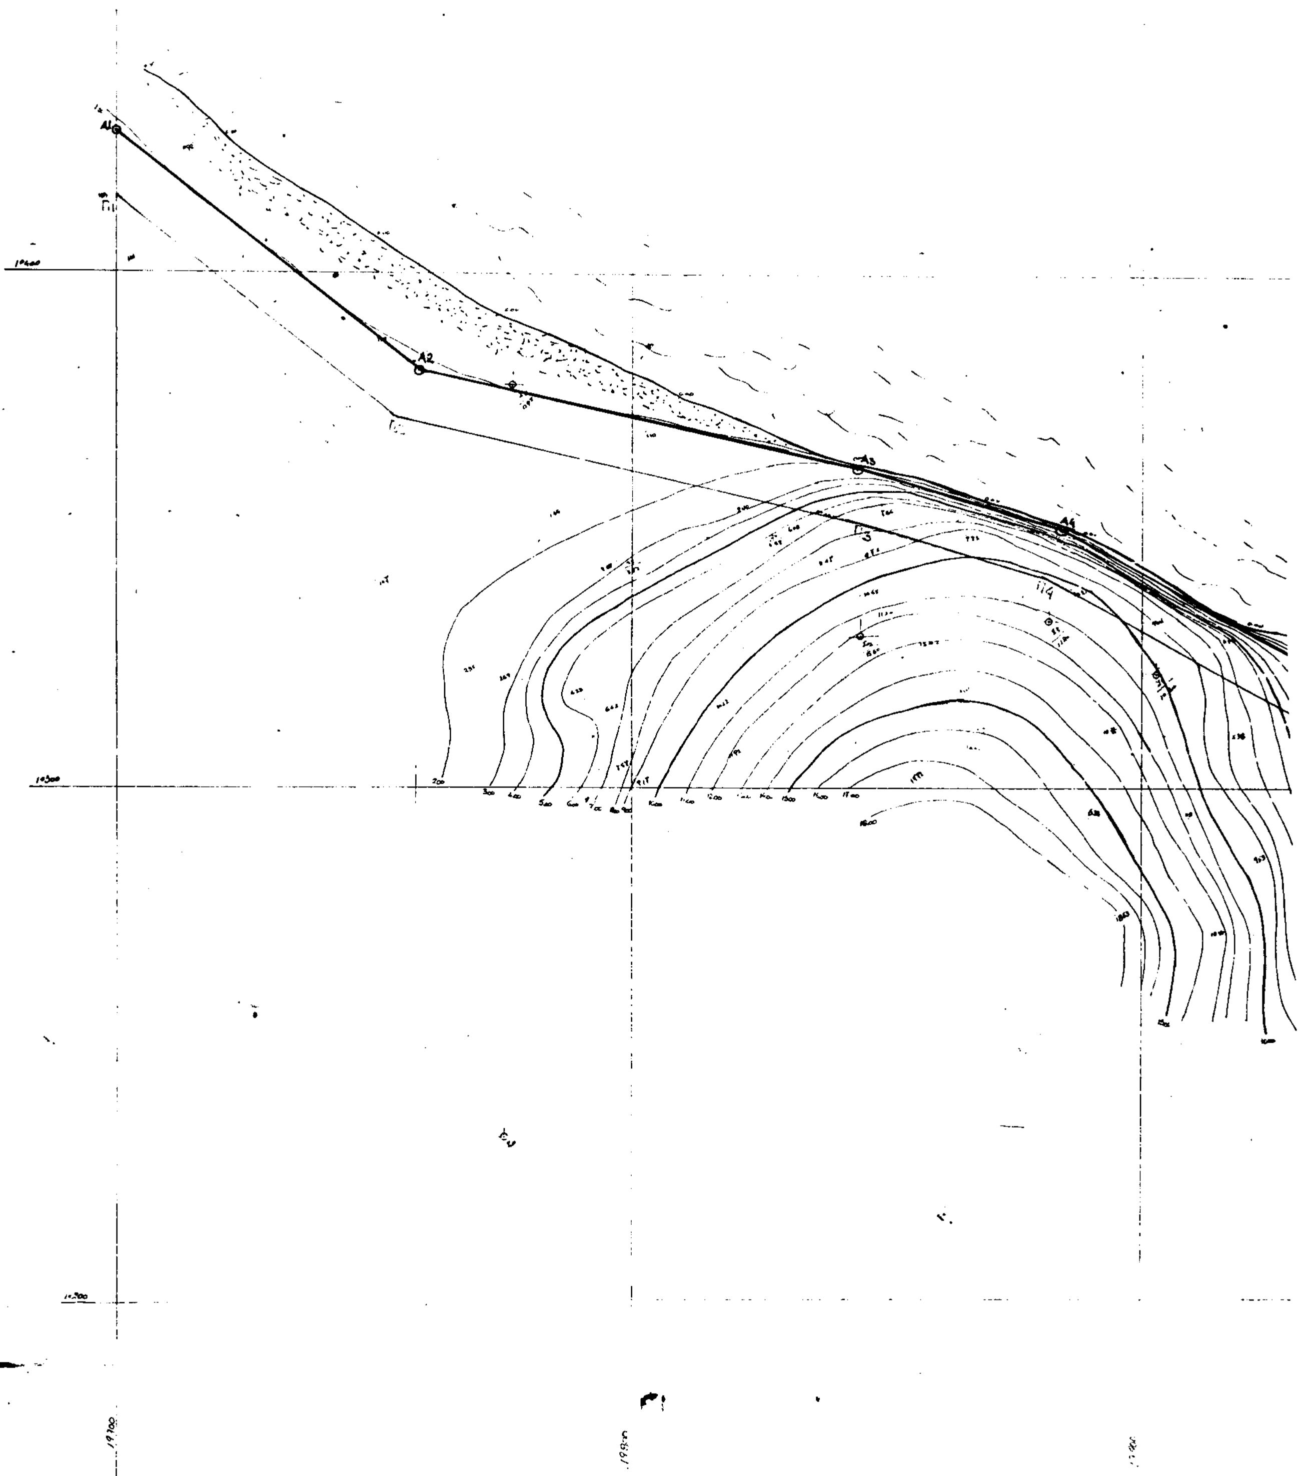
1. Καθορίζει την οριογραμμή του αιγιαλού δια συνεχούς πολυγωνικής γραμμής με κόκκινο χρώμα στις κορυφές Α1 έως Α23 οι οποίες εξασφαλίζονται από τριγωνομετρικά σημεία που αναφέρονται επάνω στο τοπογραφικό διάγραμμα.

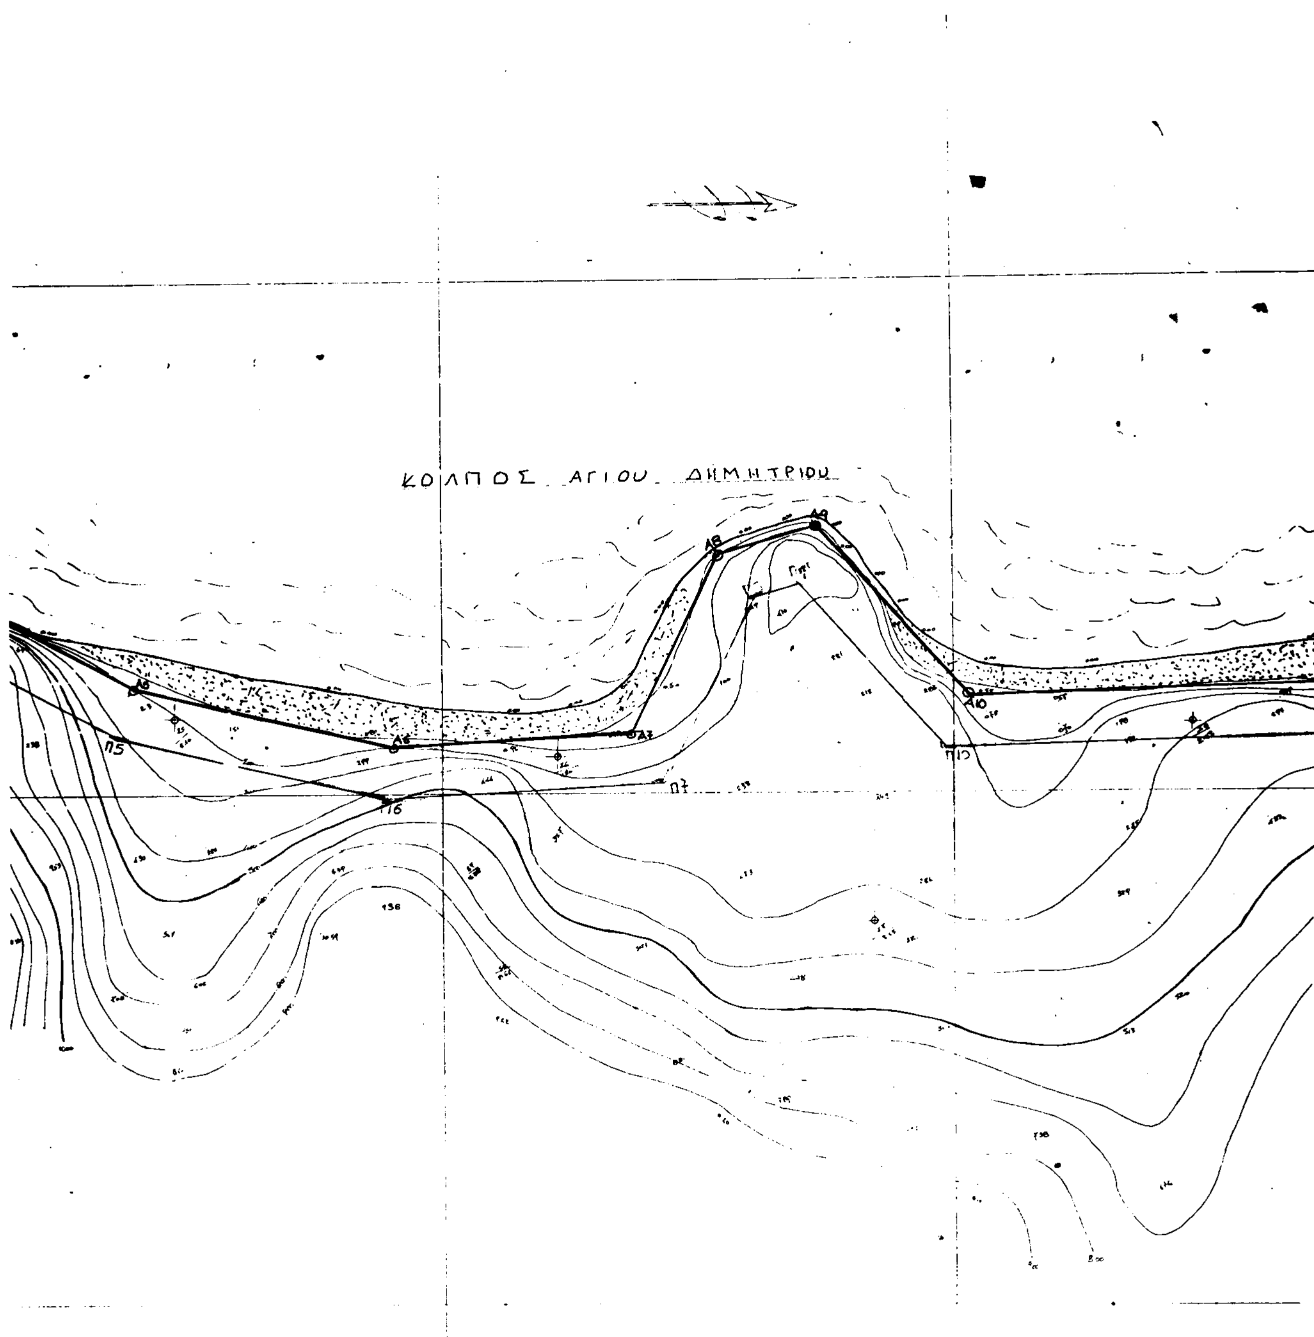
2. Την οριογραμμή της παραλίας δια συνεχούς πολυγωνικής γραμμής με χρώμα κίτρινο, καθορίζεται ζώνη πλάτους δέκα (10) μέτρων, επειδή δεν εξυπηρετούνται οι σκοποί της παραγράφου 1 του άρθρου 7 ΑΝ 2344/40 στις κορυφές Π1 έως Π23 οι οποίες εξασφαλίζονται από τα ίδια τριγωνομετρικά σημεία όπως και ο αιγιαλός αποφαίνεται ότι δεν υπάρχει παλαιός αιγιαλός.

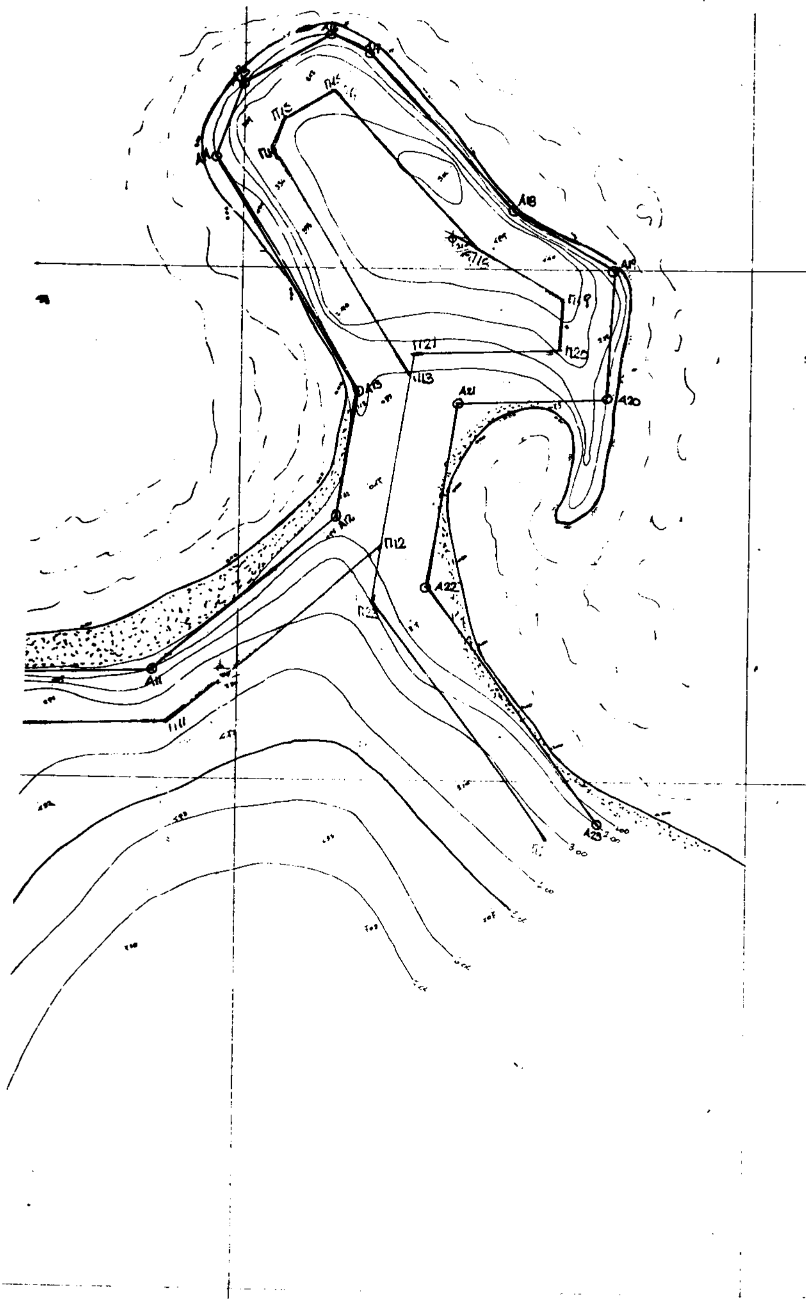
Η παρούσα έκθεση συντάχθηκε σε (17) δεκαεπτά αντίτυπα και υπογράφεται όπως παρακάτω:

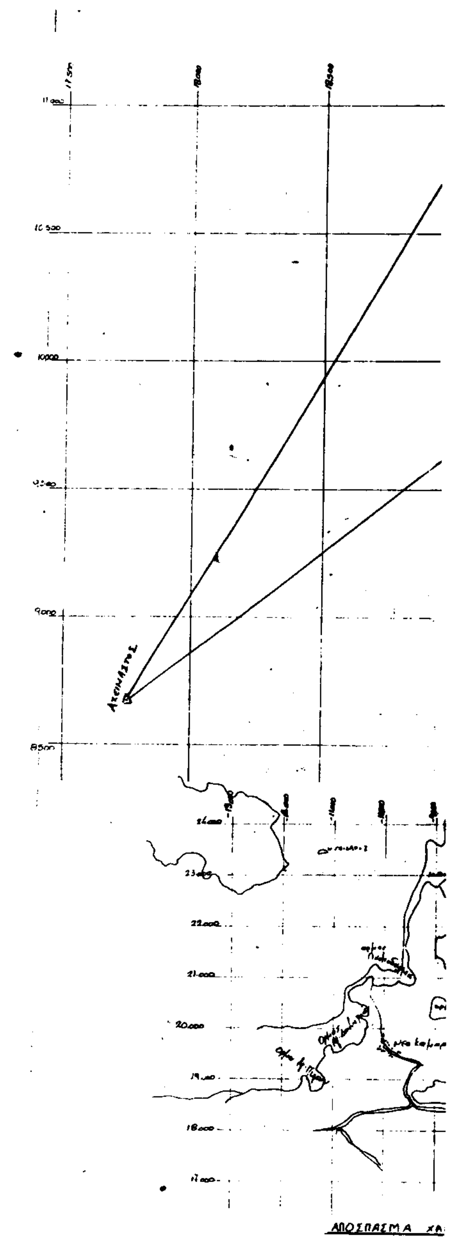
Η Επιτροπή

ΧΑΡΑΛ. ΣΤΑΦΥΛΑΣ, ΜΑΙΡΗ ΡΟΚΚΟΥ,
ΓΡΗΓΟΡΙΟΣ ΔΙΚΑΙΟΣ


A1
A2
A3
A4


ΚΟΛΠΟΣ ΑΓΙΟΥ ΔΗΜΗΤΡΙΟΥ
Α8
Α9
Α10
Α6
Π5
Π6
Π10


Α18
Α20
Α21
Α22
Α23
Α11
Α12
Π12
Π13
Π11


ΑΠΟΣΠΑΣΜΑ ΧΑ

ΑΝΑΚΤΟΡΙΟ

ΒΟΗΘΗΤΙΚΟ

Κ.Λ. 1:1000

ΠΙΝΑΚΑΣ ΣΥΝΤΕΤΑΓΜΕΝΩΝ ΚΟΡΥΦΩΝ ΠΟΛΥΓΩΝΙΚΗΣ ΟΔΕΥΣΕΩΣ.

	Χ	Ψ
Δ	ΑΚΕΙΜΑΣΤΟΣ -8.679,32	18.757,73
Δ	ΑΝΑΚΤΟΡΙΟ -11.126,30	19.203,05
Δ	ΒΟΗΘΗΤΙΚΟ -10.291,69	19.748,03
Σ1	-10.370,77	19.775,09
Σ2	-10.329,00	19.846,61
Σ3	-10.332,51	19.881,40
Σ4	-10.322,90	19.909,57
Σ5	-10.314,36	19.946,06
Σ6	-10.307,19	20.022,46
Σ7	-10.274,26	20.084,24
Σ8	-10.313,42	20.146,05
Σ9	-10.321,80	20.196,24
Σ10	-10.406,74	20.239,96

ΕΞΑΣΦΑΛΙΣΕΙΣ ΚΟΡΥΦΩΝ

ΠΙΝΑΞ ΣΥΝΤΕΤΑΓΜΕΝΩΝ ΚΟΡΥΦΩΝ ΑΙΓΙΑΛΟΥ

	Χ	Ψ
Α1	-10.427.50	19.700.00
Α2	-10.381.55	19.757.53
Α3	-10.362.99	19.844.69
Α4	-10.351.02	19.894.11
Α5	-10.320.91	19.939.02
Α6	-10.309.16	19.990.25
Α7	-10.311.45	20.037.00
Α8	-10.346.65	20.058.65
Α9	-10.352.41	20.073.00
Α10	-10.319.42	20.102.60
Α11	-10.321.60	20.182.51
Α12	-10.351.70	20.219.60
Α13	-10.376.52	20.223.77
Α14	-10.421.67	20.193.76
Α15	-10.436.45	20.200.00
Α16	-10.445.49	20.218.00
Α17	-10.442.10	20.225.46
Α18	-10.411.60	20.253.00
Α19	-10.400.00	20.273.20
Α20	-10.374.80	20.271.91
Α21	-10.374.60	20.242.50
Α22	-10.338.29	20.237.00
Α23	-10.292.09	20.270.92

Γραμμή Αιγιαλού

Γραμμή παραλίας η οποία είναι με πλευρές παράλληλες προς την γραμμή του αιγιαλού και σε αποστάσεις δέκα (10,00) μέτρα απ' αυτήν.

Η ΕΠΙΤΡΟΠΗ

1.

2. ΡΟΚΚΟΥ ΜΑΙΡΗ

3.

Συνοδεύει την από 18-4-1991 έκθεση της παραπάνω επιτροπής.

ΥΠΟΜΝΗΜΑ

ΚΛΙΜΑΞ 1:500

Ελέγθηκε επί τόπου για την ακρίβεια της αποτύπωσης.

Μεσολόγγι 25-3-81

ΡΟΚΚΟΥ ΜΑΙΡΗ

ΤΟΠΟΓΡΑΦΟΣ ΜΗΧΑΝΙΚΟΣ Α.Π.Θ.

ΙΩΑΝΝΑ Γ. ΑΡΓΙΑΔΙΤΗ

ΤΟΠΟΓΡΑΦΟΣ ΜΗΧΑΝΙΚΟΣ

ΘΕΩΡΗΘΗΚΕ

Μεσολόγγι 4-11-1991

Ο Προϊστάμενος Τμ. Ε.Ε.

ΘΕΜ. ΝΤΕΤΟΠΟΥΛΟΣ

ΠΕ4/Α'

ΑΝΔΡΑΚΙΤΟΣ

ΑΝΑΚΤΟΡΙΚΟΣ ΚΟΛΠΟΣ

ΟΡΜΟΣ ΒΟΝΙΤΣΗΣ

Α. ΧΑΡΤΟΥ 1:50.000 Γ.Υ.Σ. ΦΥΛΛΟ ΒΟΝΙΤΣΑΣ

ΕΘΝΙΚΟ ΤΥΠΟΓΡΑΦΕΙΟ

Για τεχνικούς λόγους στο διάγραμμα έγινε σμίκρυνση κατά ποσοστό 34 %

ΤΟΠΟΓΡΑΦΙΚΟ ΔΙΑΓΡΑΜΜΑ

ΚΑΘΟΡΙΣΜΟΥ ΟΡΙΩΝ ΑΙΓΙΑΛΟΥ-ΠΑΡΑΛΙΑΣ

ΠΕΡΙΟΧΗ: ΚΟΛΠΟΣ ΑΓΙΟΥ ΔΗΜΗΤΡΙΟΥ ΝΕΑΣ ΚΑΜΑΡΙΝΑΣ ΒΟΝΙΤΣΗΣ

ΕΝΔΙΑΦΕΡΟΜΕΝΟΣ: ΟΜΑΝΑ ΚΟΡΠΟΡΕΤΣΟΝ - JEAN-PIERRE YONAN. ΑΡΜΑΝΤΑ ΚΟΡΠΟΡΕΤΣΟΝ

ΔΗΜΟΣ: ΒΟΝΙΤΣΑ

ΕΠΑΡΧΙΑ: ΞΗΡΟΜΕΡΟΥ

ΑΡΜΟΔΙΑ ΟΙΚΟΝΟΜΙΚΗ ΕΦΟΡΙΑ: ΒΟΝΙΤΣΑΣ

ΝΟΜΑΡΧΙΑ: ΑΙΤΩΛ/ΝΙΑΣ

Μεσολόγγι

Ο ΣΥΝΤΑΞΑΣ

ΘΕΩΡΗΘΗΚΕ

ΚΩΝΣΤΑΝΤΙΝΟΣ ΜΑΚΡΗΣ

Τοπογράφος Μηχανικός

ΒΑΣ.

ΠΟΛΙΤΙΚΟΣ ΜΗΧΑΝΙΚΟΣ

ΑΡΙΣΤΟΤΕΛΕΙΟΥ ΠΑΝΕΠΙΣΤΗΜΙΟΥ ΘΕΣΣΑΛΟΝΙΚΗΣ

ΑΡΙΘΜΟΣ ΜΗΤΡΩΟΥ

Αριθ. 1131 (2)

Κήρυξη έκτασης 8.170 m^2 ως αναδασωτέας στη θέση «Σωτήρα - Μεταμόρφωση» περιφέρειας Βόνιτσας Δήμου Ανακτορίου.

ΟΓΕΝΙΚΟΣ ΓΡΑΜΜΑΤΕΑΣ ΠΕΡΙΦΕΡΕΙΑΣ ΔΥΤΙΚΗΣ ΕΛΛΑΔΟΣ

Έχοντας υπόψη:

1. Τις διατάξεις «περί διοικητικής αποκέντρωσης».
2. Τις διατάξεις του άρθρου 117 παρ. 3 του Συντάγματος.
3. Τις διατάξεις του Ν. 998/79 «περί προστασίας δασών κ.λ.π.» και ειδικότερα: α) του άρθρου 38 παρ. 1 και β) του άρθρου 41 παρ. 1.
4. Τις με αρίθμ. α) 160417/1180/8.7.80, β) 182447/3049/24.9.80 και γ) 141823/4.2.83 διαταγές του Υπουργείου Γεωργίας.
5. Τις διατάξεις των άρθρων 1 παρ.1, 2 παρ. 1δ, 5 παρ.3β, 6 παρ.7 και 7 παρ.2 του Ν. 2503/97 «Διοίκηση, Οργάνωση, Στελέχωση της Περιφέρειας».
6. Την αριθμ. 1638/24.5.2000 πρόταση του Δασαρχείου Αμφιλοχίας περί κηρύξεως αναδασωτέας έκτασης.
7. Την αρίθμ. 186Γ.Γ./30.6.98 απόφαση του Γενικού Γραμματέα Περιφέρειας Δυτικής Ελλάδος «περί ανάθεσης αρμοδιοτήτων», αποφασίζουμε:

Κηρύσσουμε αναδασωτέα, με σκοπό την προστασία για την επαναδημιουργία της δασικής βλάστησης που καταστράφηκε από παράνομη εκχέρσωση με φυσική ή τεχνητή αναγέννηση και την διατήρηση του χαρακτήρα της δασικής έκτασης ώστε να αποκλεισθεί η διάθεση αυτής για άλλο σκοπό, την παραπάνω δημόσια δασική έκταση των 8.170 m2 που βρίσκεται στη θέση «Σωτήρα-Μεταμόρφωση» περιφέρειας οικισμού Βόνιτσας Δήμου Ανακτορίου και ήταν καλυμμένη από αείφυλλα-πλατύφυλλα και ανήκει στην κατηγορία των άρθρων 3 παρ.2 και 4 παρ.2α & 2γ του Ν. 998/79 και προσδιορίζεται από τα στοιχεία:Α, Β, Γ, Δ, Ε, ,Η, Θ, Ι, Κ, Λ, Μ, Α. και έχει όρια:

Ανατολικά : Με χέρσο αγρό και ποιμνιοστάσιο ιδίου.
Δυτικά: Με δημόσια δασική έκταση.
Βόρεια: Με δημόσια δασική έκταση.
Νότια: Με δημόσια δασική έκταση και αγροτική έκταση.

όπως φαίνεται στο συνημμένο διάγραμμα, που αποτελεί αναπόσπαστο μέρος της απόφασης αυτής.

Η απόφαση αυτή να δημοσιευθεί στην Εφημερίδα της Κυβερνήσεως.

Πάτρα, 7 Ιουνίου 2000

Με εντολή Γενικού Γραμματέα Περιφέρειας
Ο Γενικός Διευθυντής Περιφέρειας
ΠΑΝΑΓΙΩΤΗΣ ΣΚΟΥΡΑΣ

Τοπογραφικό Διάγραμμα

Κλ: 1:1250

Ε = 8170 m²

Κέντρον Φ.Χ.1:100.000
ΠΡΕΒΕΖΑ-ΑΜΦΙΛΟΧΙΑ
φ = 38° 45'
λ = +2° 45

ΕΘΝΙΚΟ ΤΥΠΟΓΡΑΦΕΙΟ
Για τεχνικούς λόγους στο σχεδιάγραμμα έγινε σμίκρυνση κατά ποσοστό 66 %

ΠΑΝΑΓΙΩΤΗΣ ΣΚΟΥΡΑΣ